

PLAN PLANCHER

OUVERTURES

Mesures exprimées en pouces
(Extérieur des moulures)

Fenêtres

- F1 : 51 x 59
- F2 : 41 x 59
- F3 : 66½ x 59
- P1 : 74 x 83
- P2 : 60 x 83

Électroménagers

- Frigo : 33 x 69
- Poêle : 30
- M-Ondes : 14 x 22¾


****Note: Mesures approximatives**
peuvent varier légèrement.
À titre d'information seulement**

Étage:

NIVEAU I

Légende:

- 2 1/2
- 3 1/2
- 4 1/2
- 5 1/2

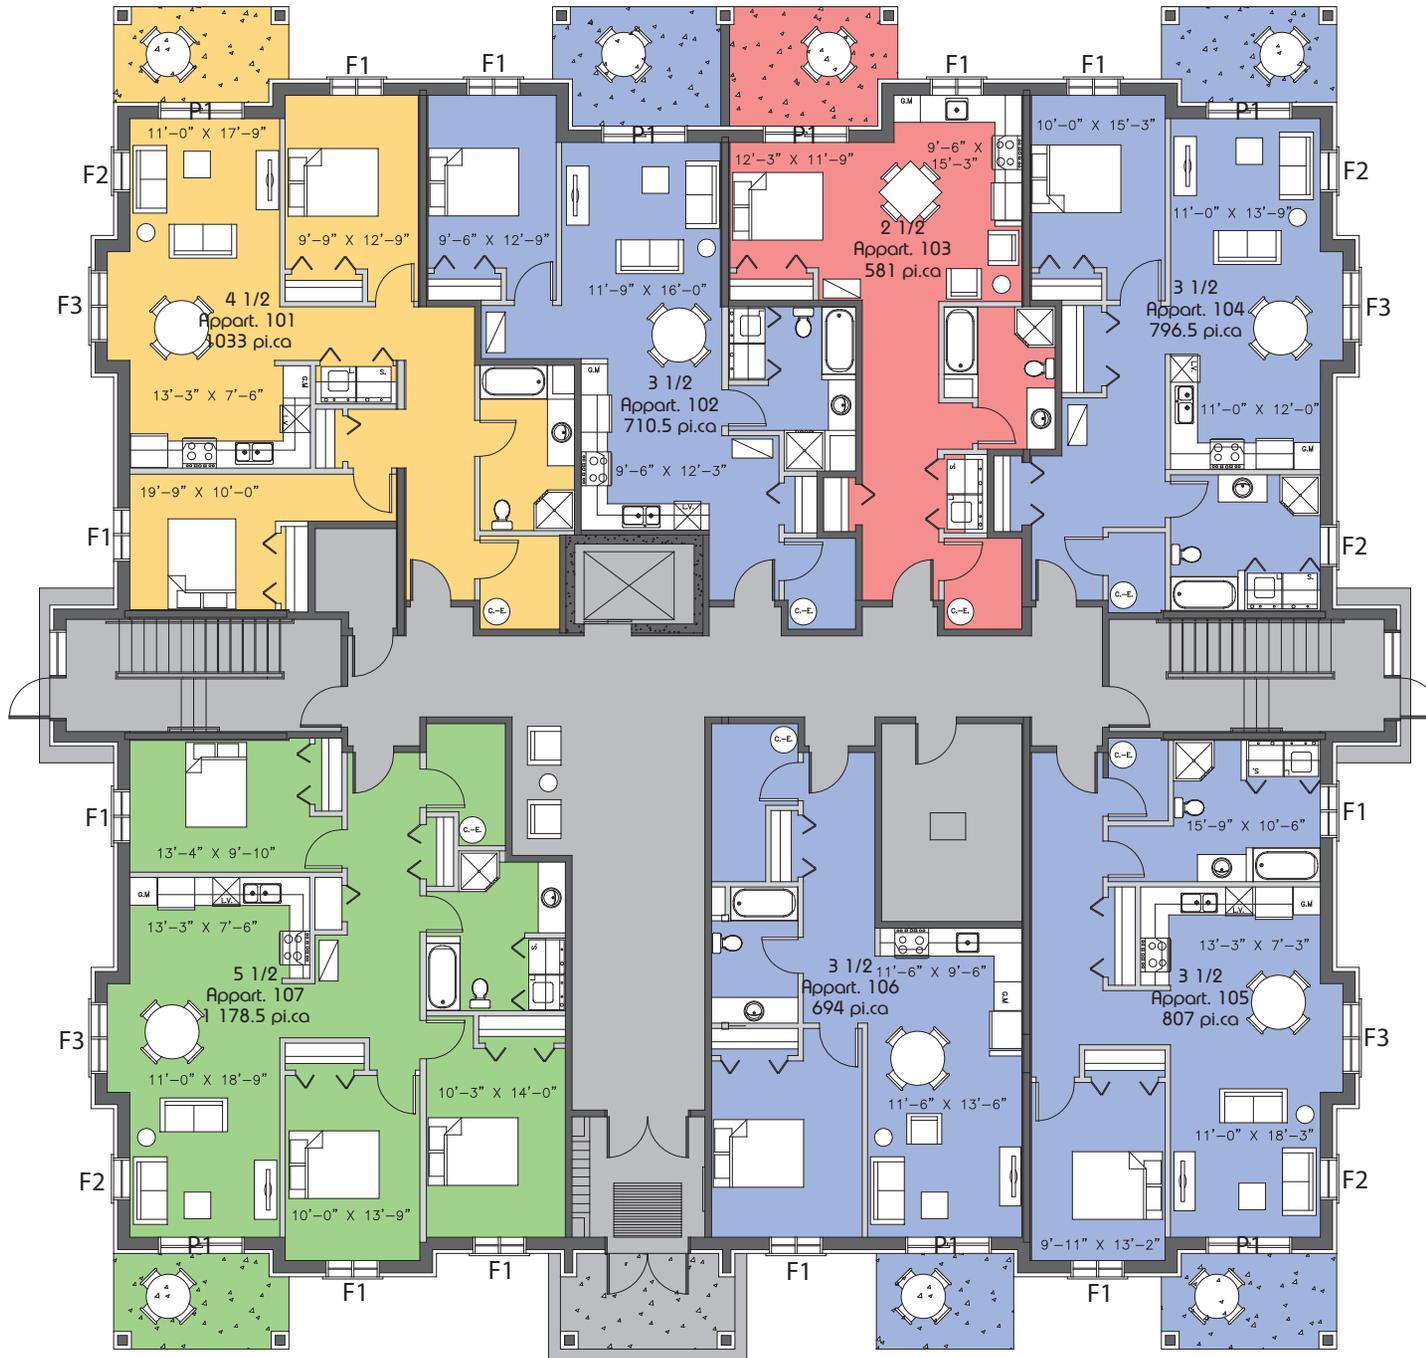

BLOC I