

# PLAN PLANCHER

## OUVERTURES

Mesures exprimées en pouces  
M-Ondes : 14 x 22¾

**INCLUS:**


- frigo, poêle
- lit double *escamotable B.O.F.F.*
- bureau, table, 2 chaises
- bureau, chaise de travail
- fauteuil, rideaux,
- chauffage, électricité
- eau chaude
- Internet *Accès ILLIMITÉ*

Buanderie *Au même niveau S*

Étage:  
**NIVEAU 0**

Légende:

	S
	T
	U
	D
	I
	O

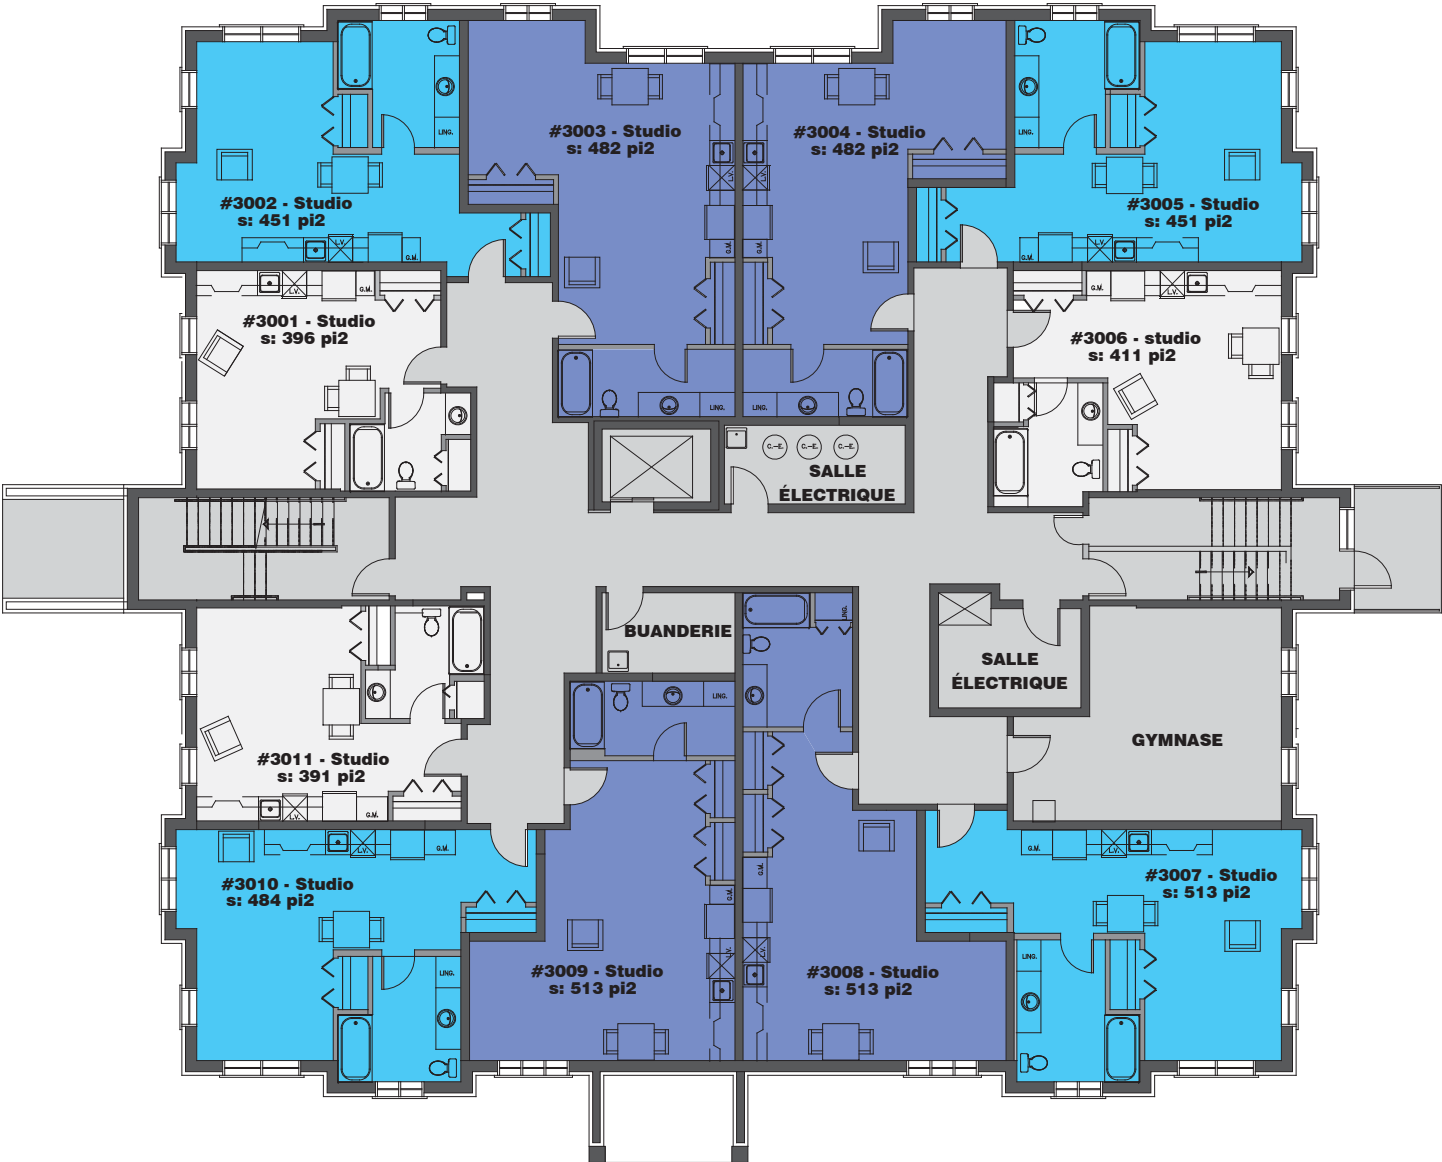

BLOC 3