

# PLAN PLANCHER

## OUVERTURES

Mesures exprimées en pouces  
\*\*\*(Extérieur des moulures)\*\*\*

### Fenêtres

- F1 : 51 x 59
- F2 : 41 x 59
- F3 : 66½ x 59
- P1 : 74 x 83
- P2 : 60 x 83

### Électroménagers

- Frigo : 33 x 69
- Poêle : 30
- M-Ondes : 14 x 22¾


**\*\*Note: Mesures approximatives\*\***  
peuvent varier légèrement.  
À titre d'information seulement

Étage:

# NIVEAU I

Légende:

	2½
	3½
	4½
	5½

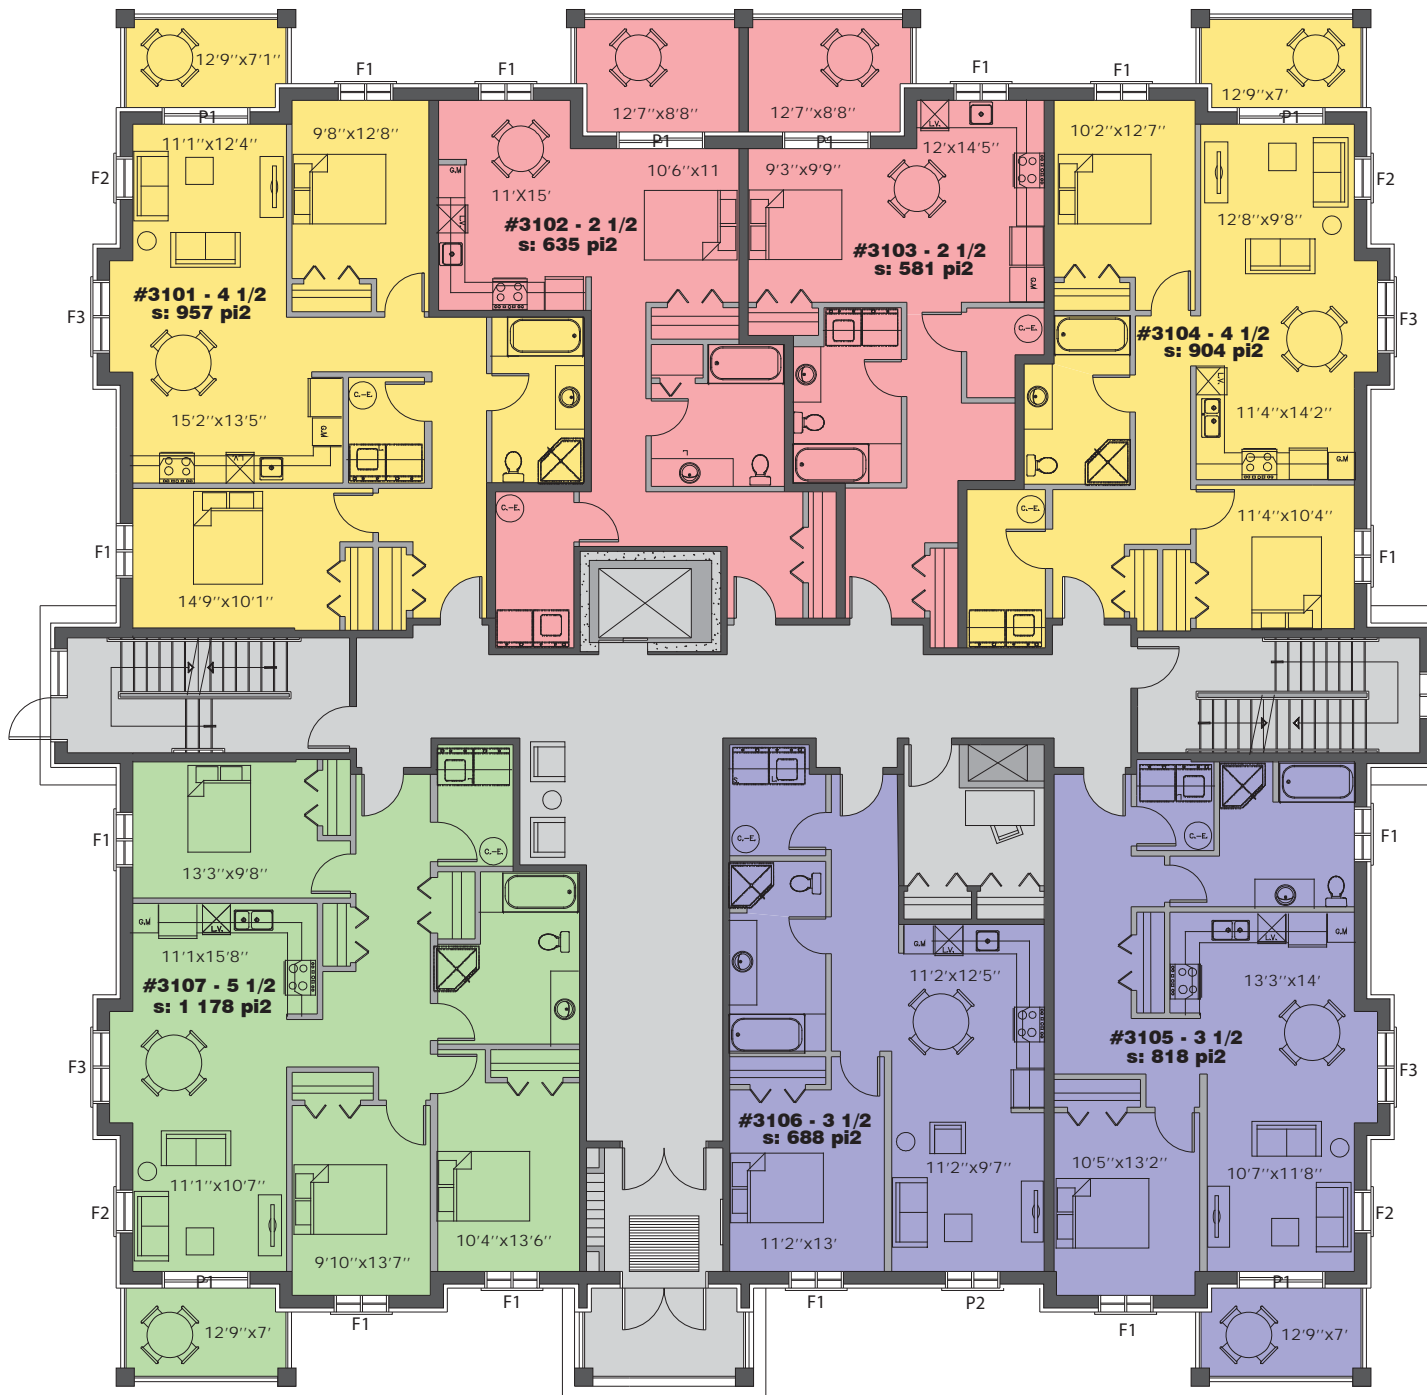

## BLOC 3